


Greenway Jizera - Železný Brod

Přehledná situace

měř.: 1:10 000

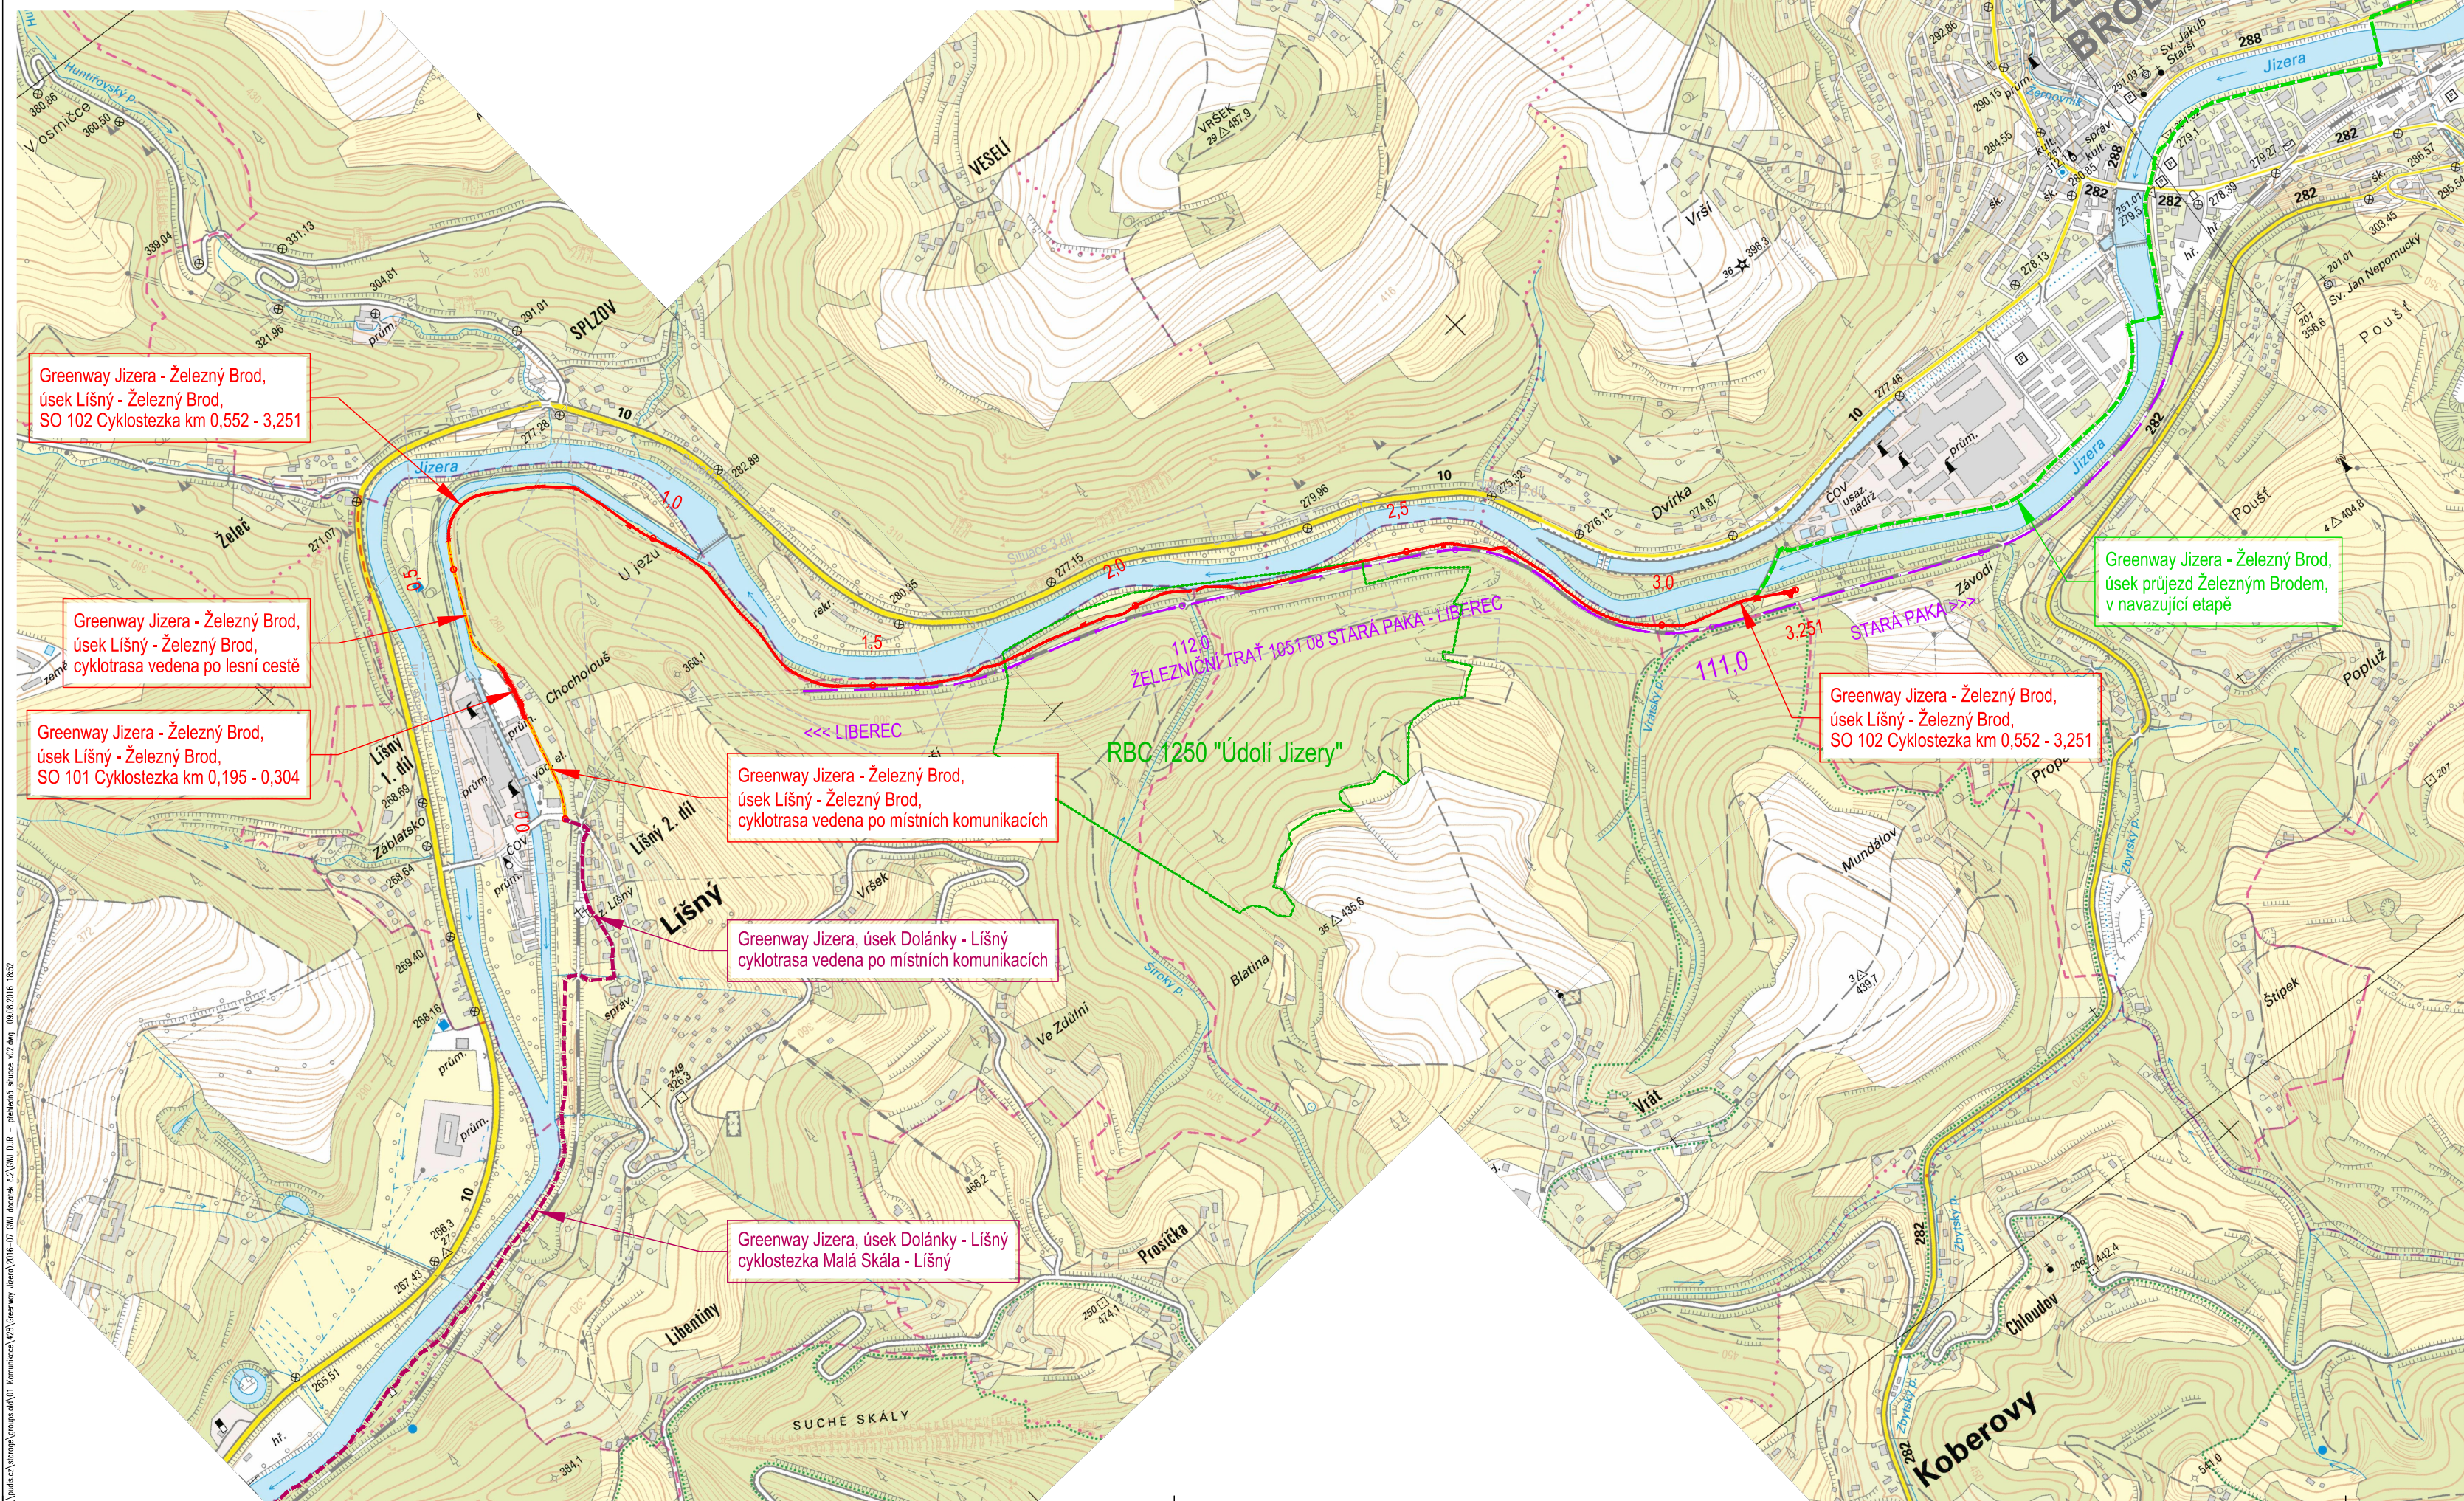

Legenda:

- Greenway Jizera, úsek Dolánky - Lišný
 - cyklotrasa vedena po cyklostezce
 - cyklotrasa vedena po místních komunikacích
- Greenway Jizera - Železný Brod, úsek Lišný - Železný Brod
 - cyklotrasa vedena po stávajících komunikacích
 - nové úseky cyklostezky
- Greenway Jizera - Železný Brod, úsek průjezd Železným Brodem
 - trasa navazující etapy



Souřadnicový systém: **S JTSK**

Výškový systém: **Bpv**

Tento projekt je spolufinancován z Evropského fondu pro regionální rozvoj prostřednictvím Euroregionu NISA



EVROPSKÁ UNIE
"PŘEKRAČUJEME HRANICE"

Investor / objednatel dokumentace



MĚSTO ŽELEZNÝ BROD
Náměstí 3. května 1, PSČ 468 22, IČ 00262633
zastoupené starostou města Mgr. Františkem Luřinkou

Zpracovatel dokumentace



projektová, průzkumná a konzultační společnost
PUDIS a.s., Nad Vodovodem 2/3258, 100 31 Praha 10
tel.: +420 267 004 111, www.pudis.cz, info@pudis.cz

Vypracoval: Ing. Lukáš Kořínek a kolektiv	Hlavní inženýr projektu: Ing. Lukáš Kořínek <i>Lukáš Kořínek</i>	Manažer projektu: Ing. Jan Vlček
	Odpovědný projektant: Ing. Jan Petr <i>Jan Petr</i>	Číslo zakázky: 1-0002-0001-01

Akce: Greenway Jizera - Železný Brod úsek Lišný - Železný Brod dokumentace pro územní rozhodnutí	Měřítko: 1:10 000	Formát: 3 A4	Datum: 08/2016
	Stupeň: DUR	Souprava:	
Příloha: Přehledná situace	Číslo přílohy:	D.1.1	