



Stávající stav

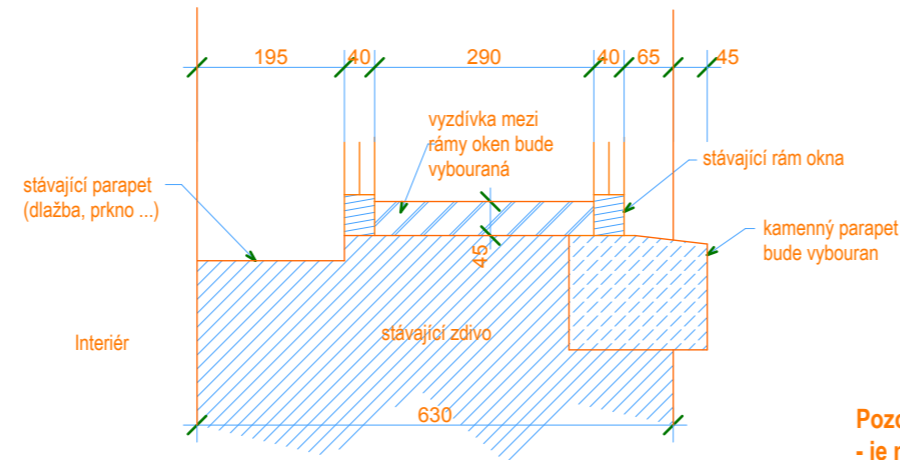

Pozor rozměry jednotlivých oken se liší - je nutné přeměřit na místě každé okno a dohodnout s investorem konkrétní přizpůsobení špalety

Navrhované úpravy

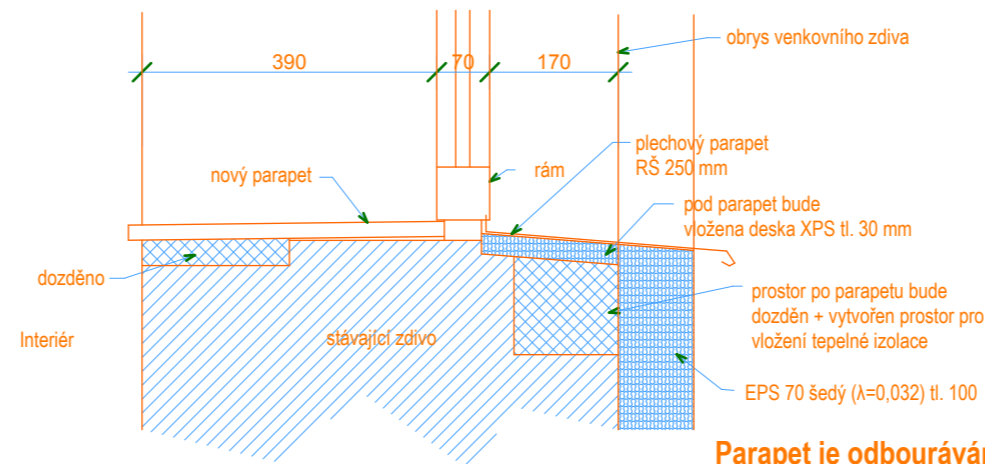

Parapet je odbouráván u všech oken

F:\ARCHIV\ArchiV 11\ŽB bytový podnik\Pořiz\Pořiz 101.pln

ZODP. PROJEKTANT:	VYPRACOVAL	STAVEBNÍ ÚŘAD	 <p>MATURA Lomnice nad Popelkou čp. 77 IČO: 13233564, tel./fax: 481 672106, 777 814800</p>
ing. Matura Zbyněk	ing. Matura Zbyněk	Železný Brod	
INVESTOR :	Bytový podnik města Železného Brodu, Příčná 350, 468 22		
MÍSTO STAVBY:	Železný Brod, nábřeží Obránců míru		DATUM : 03/2014
NÁZEV AKCE :	<p>Výměna oken a dveří v objektech čp. 332, 333 a 334</p>		STUPEŇ PD : Projekt ke stav.pov.
STAVEBNÍ OBJEKT:			čp. 332 333 a 334
NÁZEV VÝKRESU :	Úprava parapetu pro okno	MĚŘÍTKO : 1:10	Č. VÝKRESU : 01.1