


VÝPIS VÝPLNÍ VNĚJŠÍCH OTVORŮ - STÁVAJÍCÍ STAV 1.PP					
OZN.:	ROZMĚR		POČET	POPIS VÝPLNĚ	SOUČINITEL PROSTUPU TEPLA
	S (m)	V (m)			
W11	2,00	0,60	4	STÁVAJÍCÍ PLASTOVÉ OKNO	1,4
W12	1,10	0,60	6	STÁVAJÍCÍ PLASTOVÉ OKNO	1,4
D07	1,00	2,05	1	STÁVAJÍCÍ KOVOVÉ DVEŘE	5,7

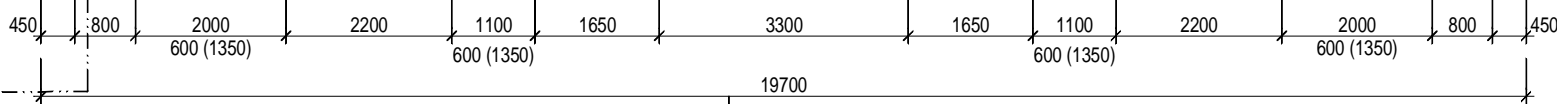

**LEGENDA MATERIÁLŮ:**

STÁVAJÍCÍ KONSTRUKCE

PZN:

- SKLADBY BYLY PŘEVZATY Z DOKUMENTACE ZPRACOVATELE "ENERGY BENEFIT CENTRE, A.S."

**SKLADBY KONSTRUKCI**

**(S02)** SUTERÉN - stěna nad UT:  
 Omítka vápenná tl. 15 mm  
 Zdivo z CP tl. 450 mm  
 Omítka vápenocementová tl. 20 mm

**(S04)** SUTERÉN:  
 Omítka vápenná tl. 15 mm  
 Zdivo z CP tl. 450 mm

Zodpovědný projektant	Vedoucí projektant	Vypracoval
Petr Pospíchal	Petr Pospíchal	Petr Pospíchal

Objednatel:	Město Železný Brod, nám. 3. května 1, 468 22 Železný Brod, IČO: 002 626 33
Místo:	Železný Brod
Stavební úřad:	Železný Brod
Akce:	<b>SNÍŽENÍ ENERGETICKÉ NAROČNOSTI OBJEKTU MŠ SLUNEČNÁ V ŽELEZNÉM BRODĚ na st.p.č. 883 v k.ú. Železný Brod</b>
Příloha:	PŮDORYS 1.PP (STÁVAJÍCÍ STAV)

<b>ACTIV PROJEKCE</b>	
ACTIV Projekce, Masarykovo náměstí 240, 295 01 Mřichovo Hradíště E-mail: info@activprojekce.cz, web: www.activprojekce.cz mob.: +420 739 292 861, +420 724 020 893, tel.: +420 481 313 605	
Číslo zakázky	13/03-001
Stupeň	DSP, DPS
Datum	03.2013
Měřítko	Výtisk č.
	<b>1:100</b>
Příloha č.	<b>1.2.A.1</b>