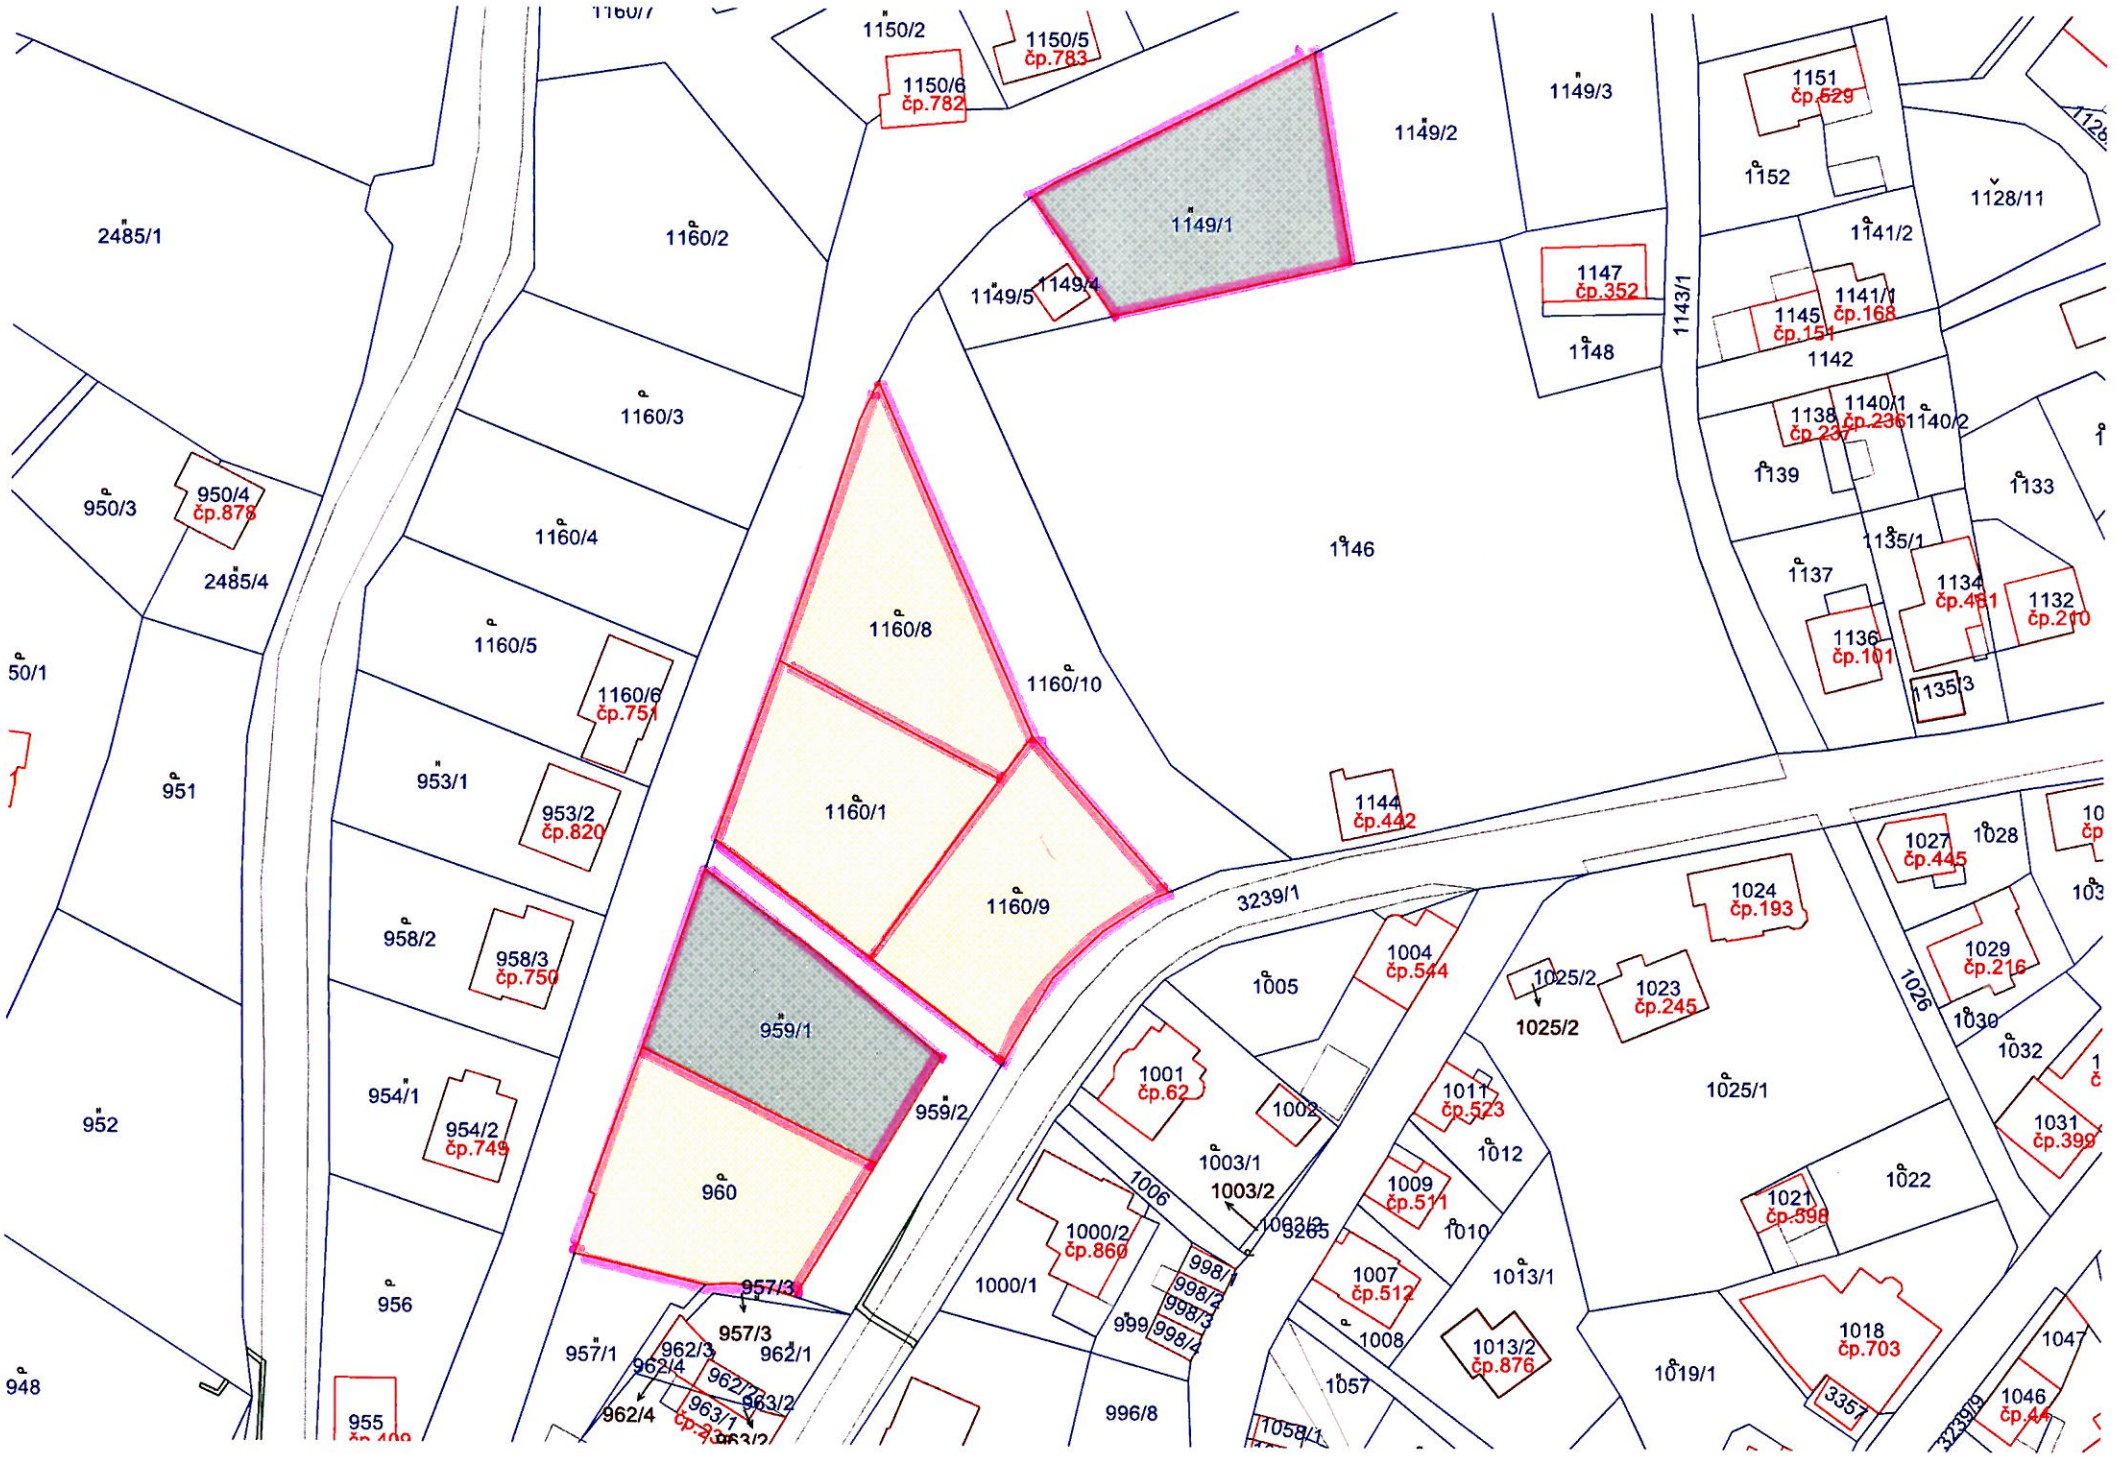
1160/7
1150/2
1150/6
čp.782
1150/5
čp.783
1149/3
1151
čp.529
1149/2
1149/1
1152
1128/11
1141/2
2485/1
1160/2
1149/5
1149/4
1147
čp.352
1141/1
1145
čp.151
čp.168
1148
1143/1
1142
1160/3
1138
čp.237
1140/1
čp.236
1140/2
1139
1133
950/3
950/4
čp.878
1160/4
1146
1135/1
1137
1134
čp.481
1132
čp.200
2485/4
1160/5
1136
čp.101
1135/3
1160/8
1160/10
50/1
1160/6
čp.751
951
953/1
953/2
čp.820
1160/1
1144
čp.442
1160/9
3239/1
1027
čp.445
1028
1024
čp.193
1029
čp.216
958/2
958/3
čp.750
1005
1004
čp.544
1025/2
1023
čp.245
1025/2
1026
959/1
1030
1032
954/1
952
954/2
čp.749
959/2
1001
čp.62
1002
1011
čp.523
1025/1
1031
čp.399
1003/1
1012
960
1003/2
1006
1009
čp.511
1022
1021
čp.898
1000/2
čp.860
998/1
998/2
998/3
998/4
1010
1007
čp.512
1013/1
957/3
1000/1
999
1008
1013/2
čp.876
1018
čp.703
1047
956
957/1
962/3
962/1
962/4
962/2
963/2
963/1
1057
1019/1
948
955
996/8
1058/1
3357
1046
čp.44