



CYKLOSTEZKA GREENWAY JIZERA – VARIANTA ODŘEZ km 0,54 – km 2,40  
MĚŘITKO 1:2000/200

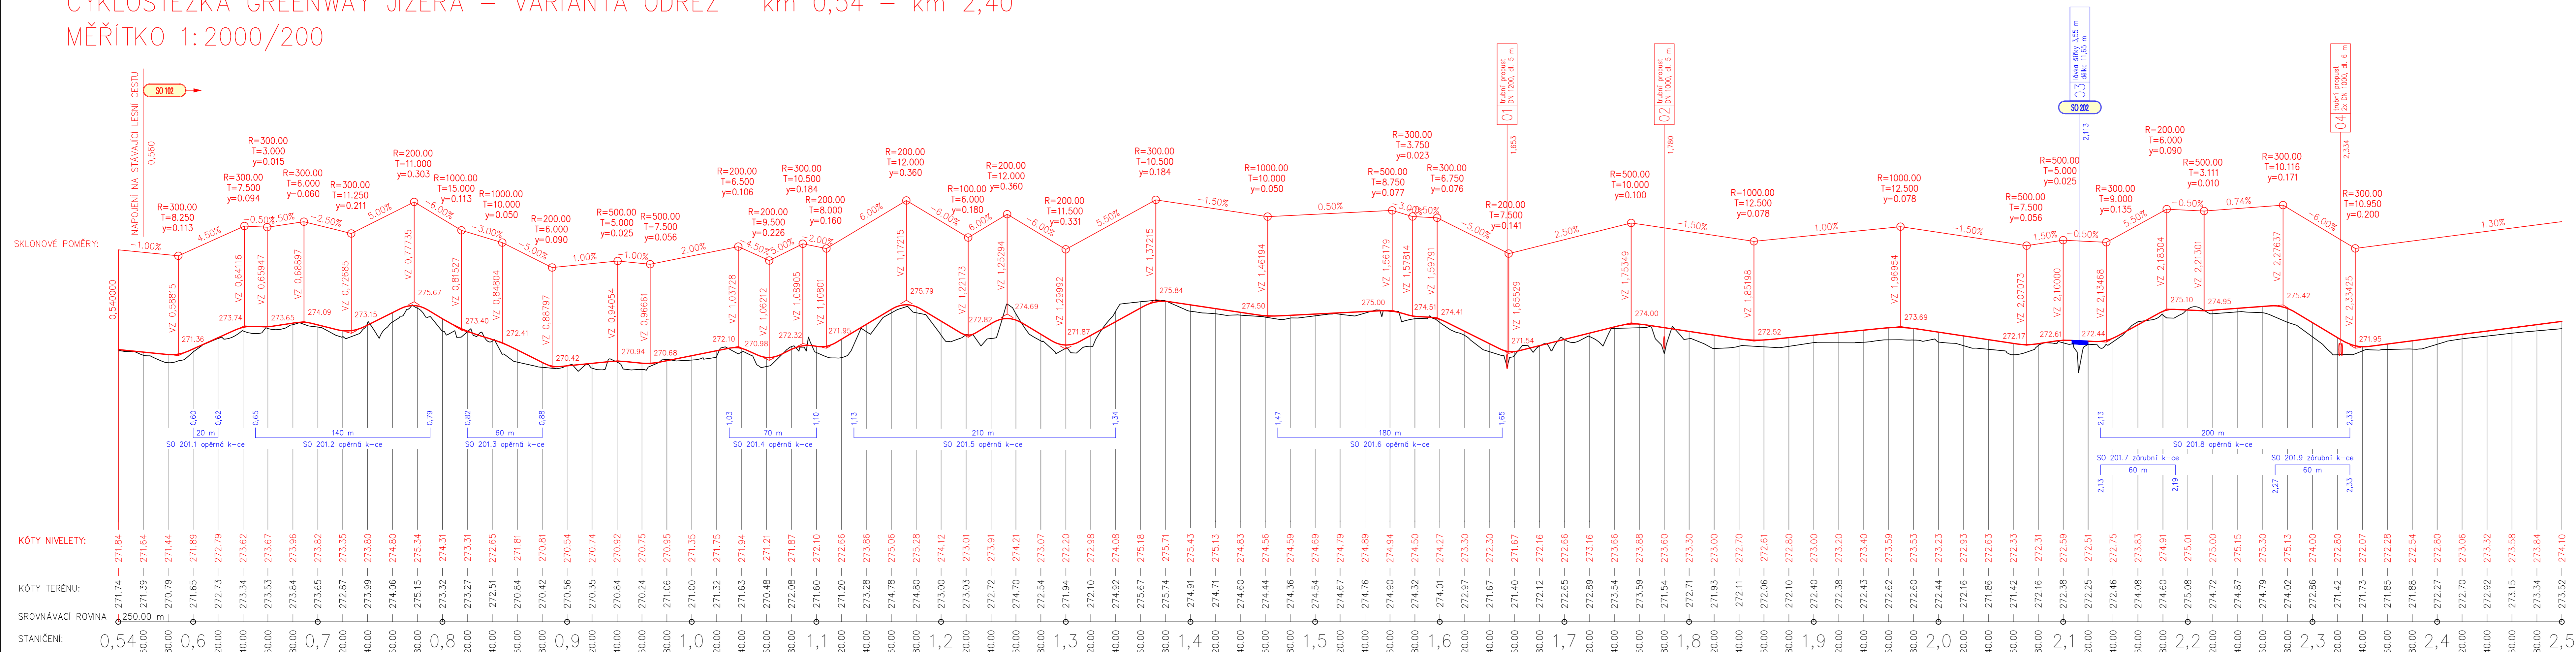

CYKLOSTEZKA GREENWAY JIZERA – VARIANTA ODŘEZ km 2,40 – km 4,48  
MĚŘITKO 1:2000/200

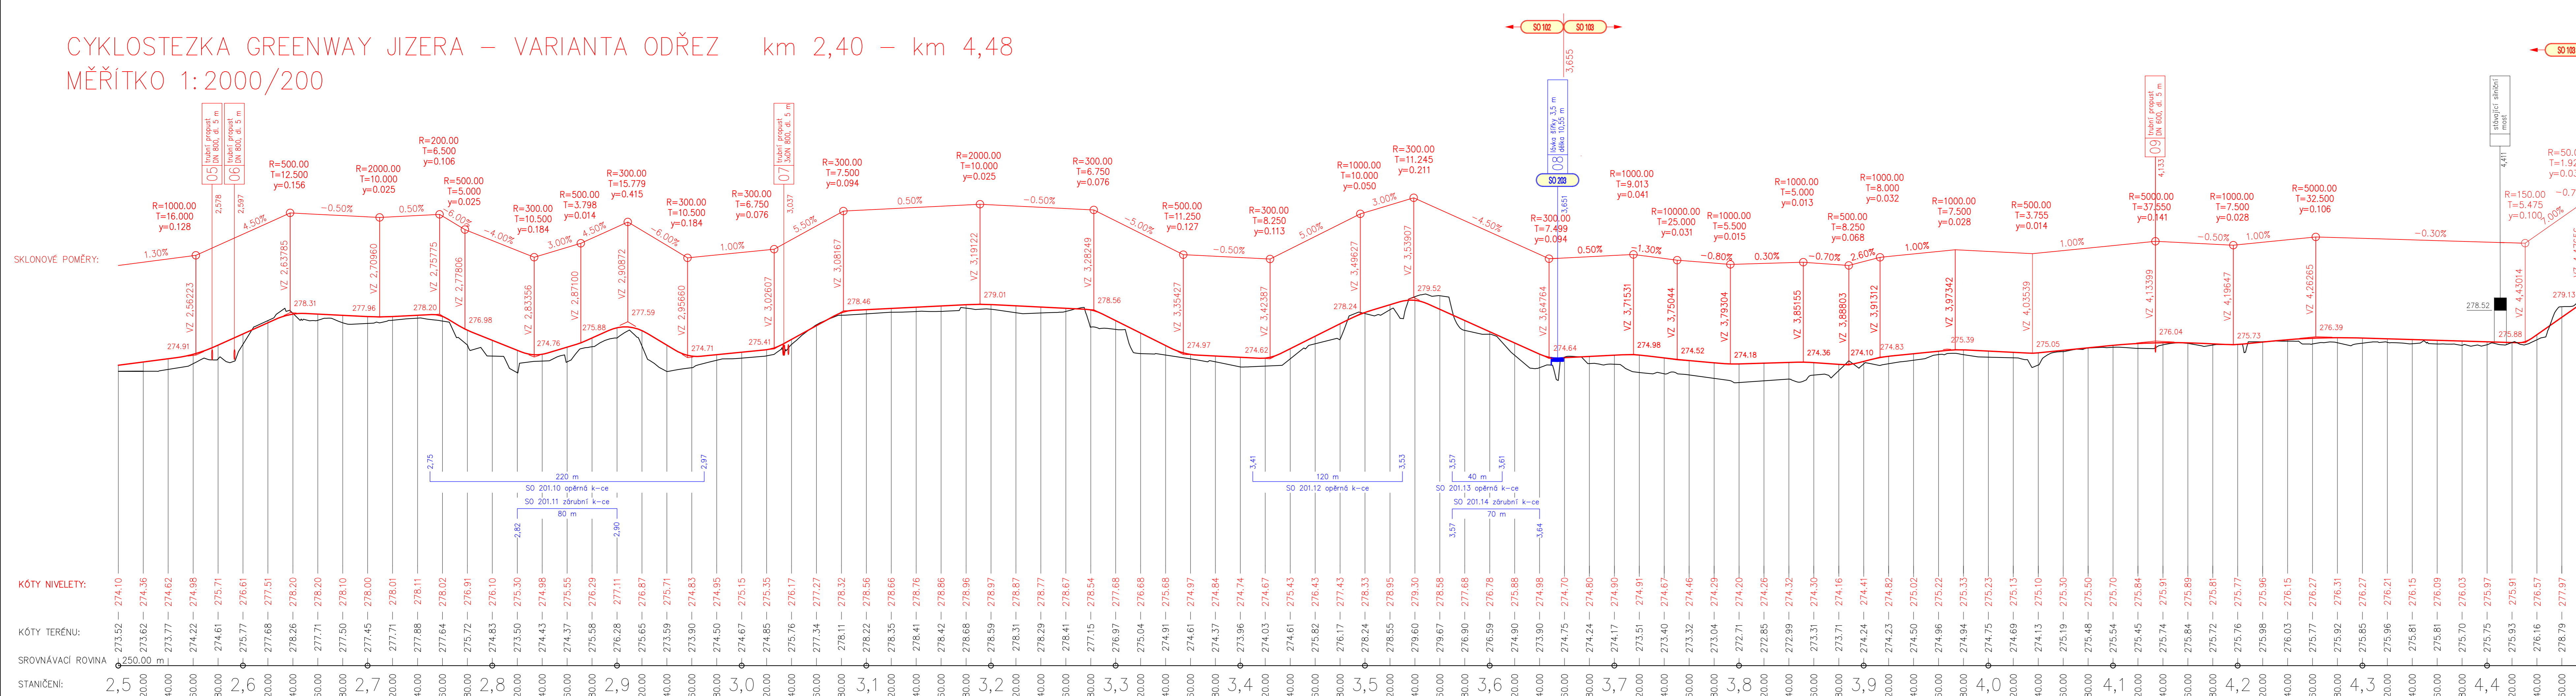

Tento projekt je spolufinancován z Evropského fondu pro regionální rozvoj prostřednictvím Euroregionu NISA

**CZ PI** IČ: 253 007 123  
EUROREGION NISSE – NISA – NYSE  
EVROPSKÁ UNIE  
"PŘEKRAČUJEME HRANICE"

Investor / objednatel dokumentace  
**MĚSTO ŽELEZNÝ BROD**  
Náměstí 3. května 1, PSC 468 22, IČ 00262633  
zastoupené starostou města Andrej Jakubčíkou

Zpracovatel dokumentace  
SOUŘADNICOVÝ SYSTÉM S–JTSK  
VÝŠKOVÝ SYSTÉM B.p.v.

**PUDIS** akciová společnost  
projektová, průzkumná a konzultační společnost  
PUDIS a.s., Nad Vodovodem 2/3258, 100 31 Praha 10  
tel.: +420 274 778 645, fax: +420 274 778 656, www.pudis.cz, info@pudis.cz

Vypracoval:  
Ing. Jan Vybíhal  
Dispoziční projektant:  
Ing. Jan Petr  
Číslo zakázky: 1-0002-0001-01

Hlavní inženýr projektu:  
Ing. Lukáš Kofínek  
Lukáš Kofínek  
Dispoziční projektant:  
Ing. Jan Petr  
PUDIS a.s.  
IČ: 253 007 123  
IČO: 44292991  
DIČ: CZ274795258, fax: 274 778 656

Acq: Greenway Jizera – Železný Brod  
Město: 1:2000/200  
Formát: A4  
Datum: 08/2012  
Súpis: DUR  
Soupis:   
Príloha: Číslo přílohy:   
D.3.1 Pozemní komunikace  
Podélný profil  
D.3.1.1