


ODŮVODNĚNÍ ÚZEMNÍHO PLÁNU PĚNČÍN

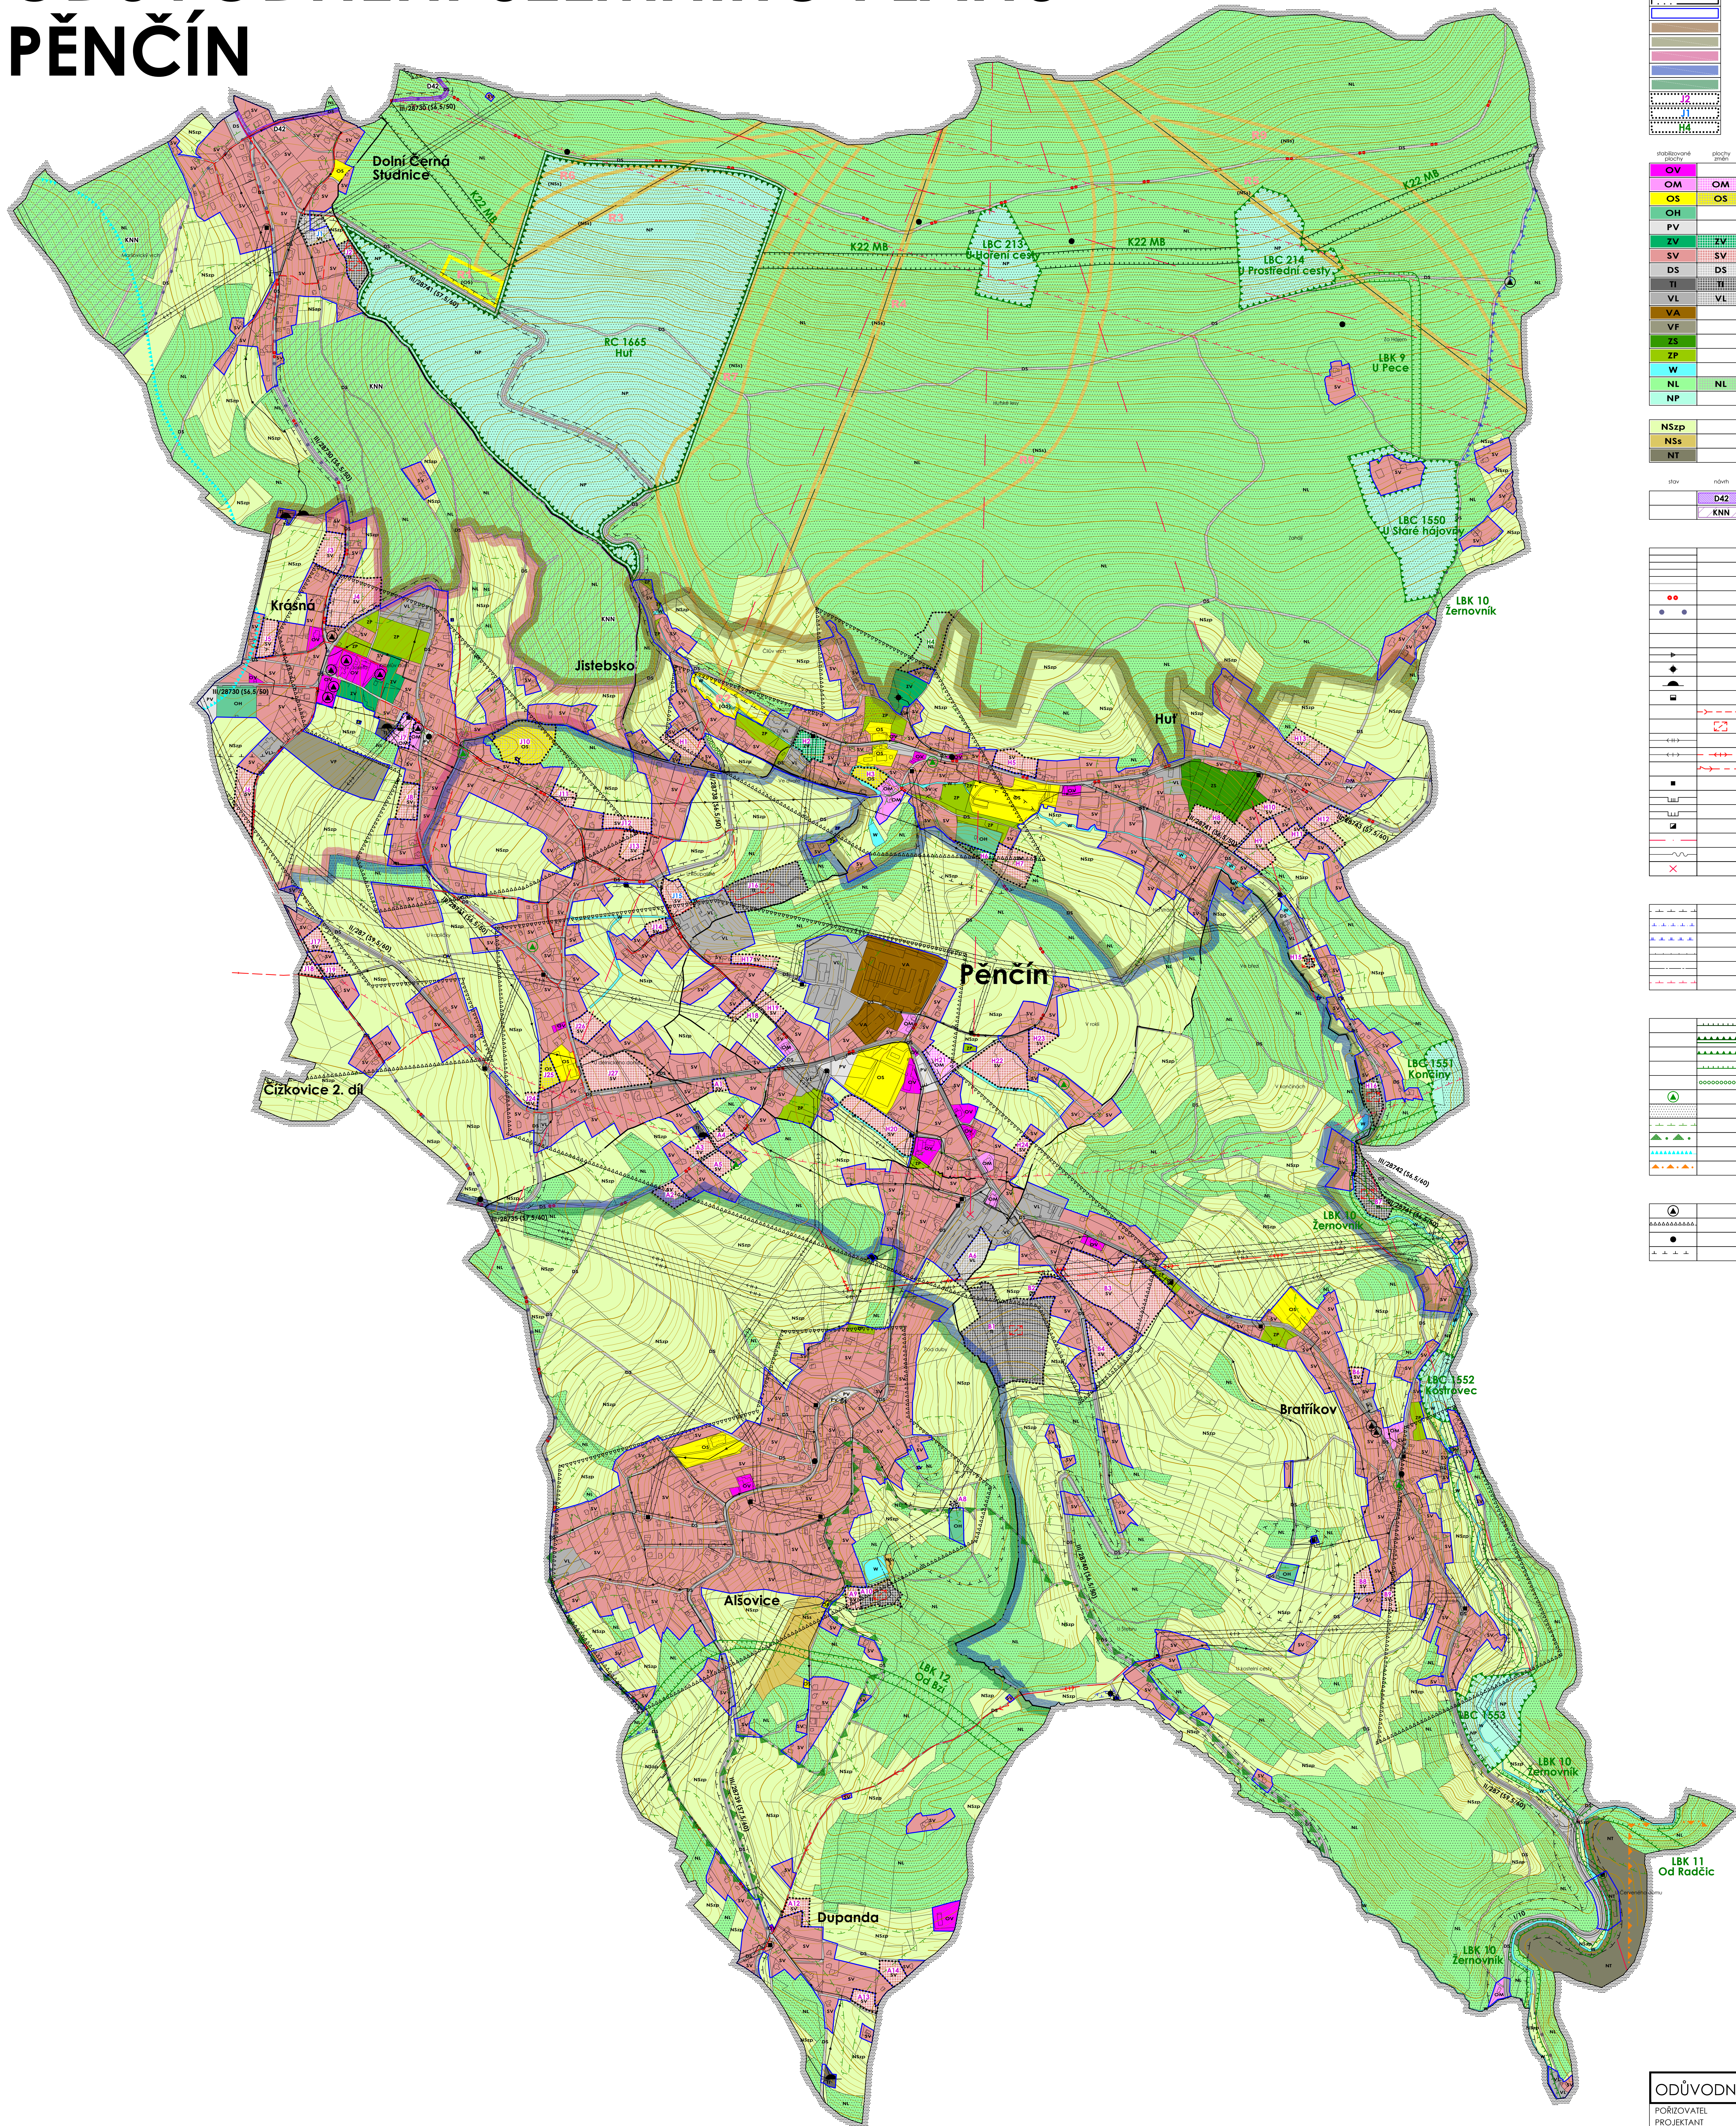

LEGENDA

HRANICE ÚZEMNÍCH JEDNOTEK	
	hranice administrativního území obce
	hranice katastrálního území
	hranice zastavěného území k 1.8.2013
	hranice zóny A
	hranice zóny B
	hranice zóny C
	hranice zóny D
	hranice zóny E
	zastavitelné plochy
	plochy přestavby
	plochy zelené a ostatní plochy změn
PLOCHY S ROZDÍLNÝM ZPŮSOBEM VYUŽITÍ	
	občanské vybavení - veřejná infrastruktura
	občanské vybavení - komerční zařízení malá a střední
	občanské vybavení - tělovýchovná a sportovní zařízení
	občanské vybavení - hřbitovy
	veřejná prostranství - veřejná zeleň
	plochy smíšené obytné - venkovské
	dopravní infrastruktura - silniční
	technická infrastruktura - inženýrské sítě
	výroba a skladování - lehký průmysl
	výroba a skladování - agroturistika
	výroba a skladování - fotovoltaická elektrárna
	zeleň - soukromá a vyhrazená
	zeleň - přírodní charakteru
	plochy vodní a vodohospodářské
	plochy lesní
	plochy přírodní
	plochy smíšené nezastavěného území:
	NSzp - zemědělské, přírodní
	NSs - sportovní
	NT - plochy těžby nerostů
PLOCHY A KORIDORY	
	multifunkční turistický koridor D42
	neiliciké nálezitě
DOPRAVNÍ A TECHNICKÁ INFRASTRUKTURA	
	silnice I, třídy
	silnice II, třídy
	silnice III, třídy
	cyklotrasa
	turistická trasa
	lyžařský vleč
	lanová dráha
	vodovodní řad včetně ochranného pásma
	vodní zdroj včetně ochranného pásma
	vodajem včetně ochranného pásma
	čerpací stanice včetně ochranného pásma
	kanalizační řad včetně ochranného pásma
	částina odpadních vod
	podzemní vedení vn 110 kV
	podzemní vedení vn 35 kV
	podzemní vedení vn 35 kV
	trafostanice 35/0,4 kV
	VTL plynovod včetně ochranného pásma
	STL plynovod včetně ochranného pásma
	regulační stanice plynovodu včetně ochranného pásma
	radioreleová trasa
	komunikační vedení včetně ochranného pásma
	komunikační zařízení včetně ochranného pásma
TECHNICKÉ LIMITY	
	ochranné pásmo silnice
	ochranné pásmo vodního zdroje I. stupně
	ochranné pásmo vodního zdroje II. stupně
	ochranné pásmo elektrovedení
	bezpečnostní pásmo VTL plynovodu
	ochranné pásmo komunikačních prostředků
PŘÍRODNÍ LIMITY A HODNOTY	
	nadregionální biokoridor
	regionální biocentrum
	lokální biocentrum
	lokální biokoridory
	plochy významné zeleně plnící funkci interakčních prvků
	památný strom
	plochy PUPFL
	pásmo 50 m od hranice PUPFL
	přírodní park Malokotlásko
	CHOPAV Severočeská křída
	ložisko nerostných surovin
PAMÁTKOVÉ LIMITY A HODNOTY	
	nerozvětlitelné kulturní památky
	území archeologickými nálezky
	památky místního významu
	pietní pásmo 100 m od hranice hřbitova

KOORDINAČNÍ VÝKRES

ODŮVODNĚNÍ ÚZEMNÍHO PLÁNU PĚNČÍN			
POŘIZOVATEL	MěÚ Zelený Brod	PROJEKTANT	Ing. Eduard Žaluda
ZHOTOVITEL	Ing. Eduard Žaluda, projektová kancelář	AUTORSKÝ KOLEKTIV	Ing. Renata Košpárková, Mgr. Václav Peňák, Ing. Jaroslav Vávrová, Ing. Slavomír Jarolík, Ing. arch. Edita Vávrová
KOORDINAČNÍ VÝKRES		PARÉ	1
		VÝKRES Č.	1
		MĚŘÍTKO	1:5 000
		DATUM	IV/2015