


JÍLOVÉ U DRŽKOVA ÚZEMNÍ PLÁN

VÝKRES KONCEPCE TECHNICKÉ INFRASTRUKTURY

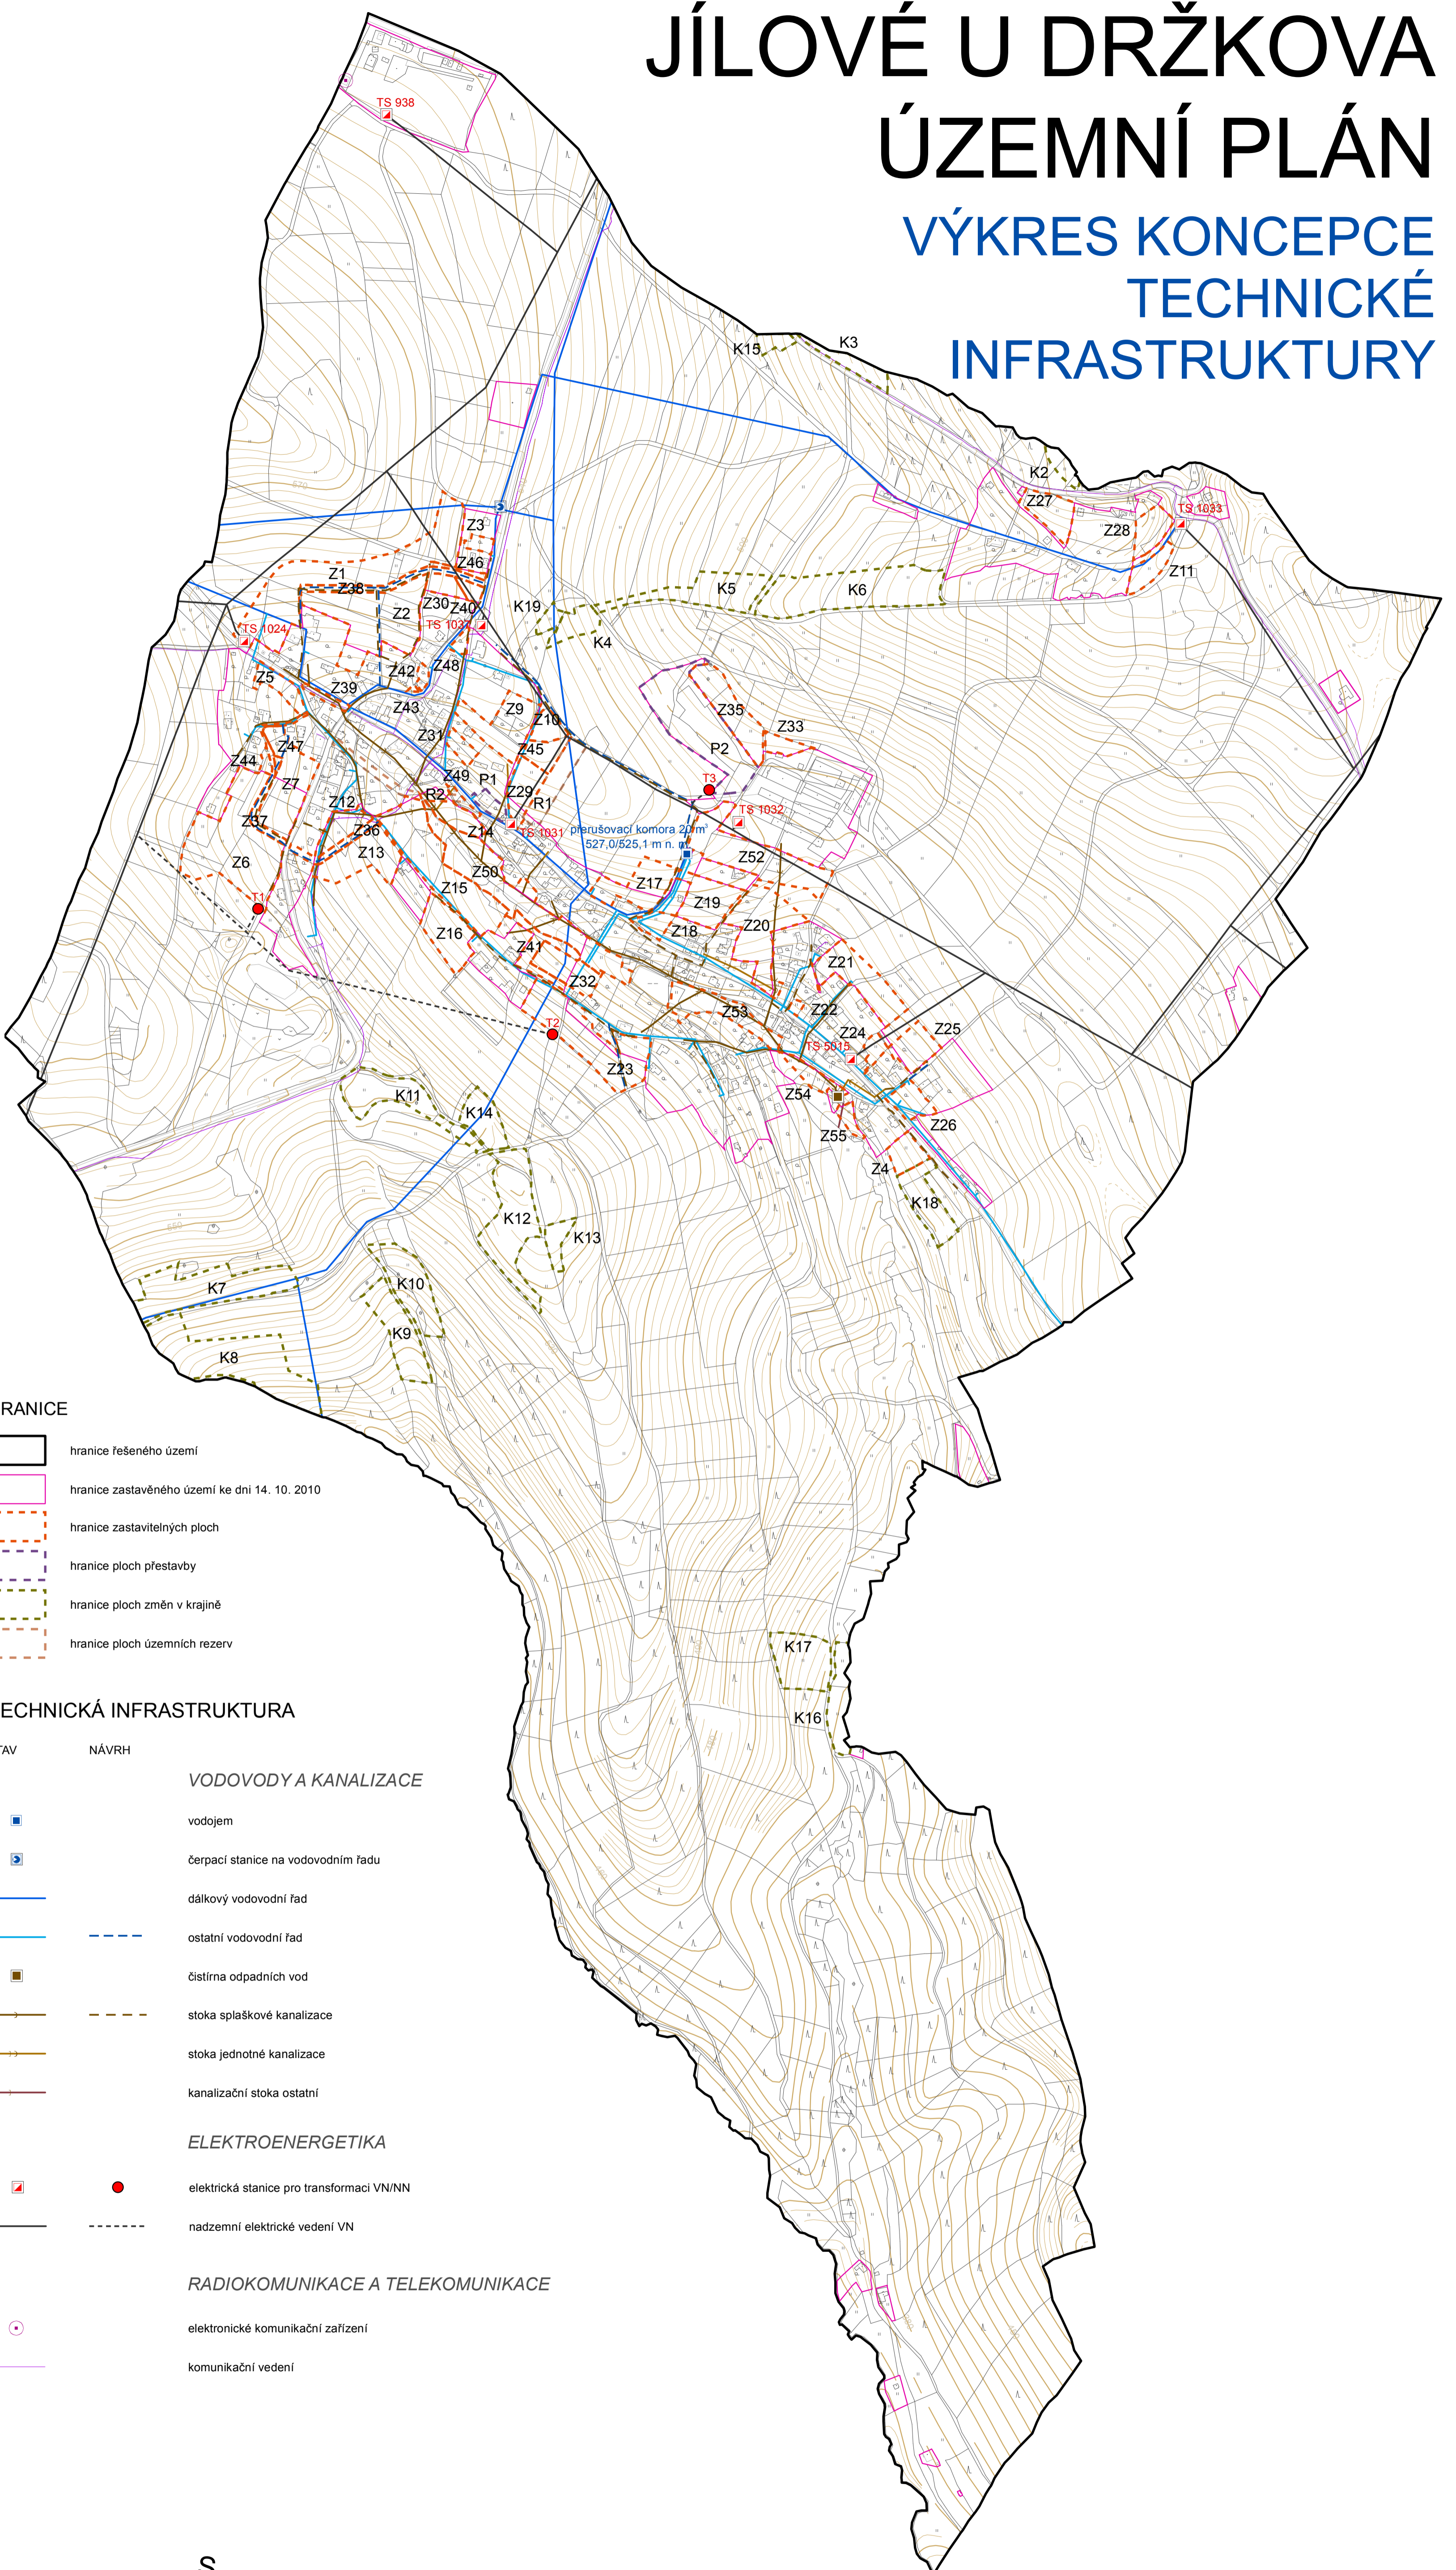

HRANICE

- hranice řešeného území
- hranice zastavěného území ke dni 14. 10. 2010
- hranice zastavitelných ploch
- hranice ploch přestavby
- hranice ploch změn v krajině
- hranice ploch územních rezerv

TECHNICKÁ INFRASTRUKTURA

- | STAV | NÁVRH | |
|---|-------|---|
| VODOVODY A KANALIZACE | | |
| | | vodojem |
| | | čerpací stanice na vodovodním řadu |
| | | dálkový vodovodní řad |
| | | ostatní vodovodní řad |
| | | čistírna odpadních vod |
| | | stoka splaškové kanalizace |
| | | stoka jednotné kanalizace |
| | | kanalizační stoka ostatní |
| ELEKTROENERGETIKA | | |
| | | elektrická stanice pro transformaci VN/NN |
| | | nadzemní elektrické vedení VN |
| RADIOKOMUNIKACE A TELEKOMUNIKACE | | |
| | | elektronické komunikační zařízení |
| | | komunikační vedení |

S
MĚŘÍTKO 1 : 5 000



- Poznámka:
- Z – označení zastavitelných ploch
 - P – označení ploch přestavby
 - K – označení ploch změn v krajině
 - R – označení ploch územních rezerv

ODPOVĚDNÝ PROJEKTANT ZAKÁZKY Ing. arch. Alena Koutová	ODPOVĚDNÝ PROJEKTANT ČÁSTI kolektiv zpracovatelů	SPOLUPRÁCE OBEC Jílové u Držkova	SURPMO, a.s. 110 00 Praha 1 Opletalova 1626/36 Projektové středisko 500 03 Hradec Králové Trída ČSA 219 Zakázkové číslo 03822114
Jílové u Držkova Územní plán			ÚČELOVÝ STUPEŇ ÚPD FORMÁT PROFESE URB DATUM 06/11 MĚŘÍTKO ČÍSLO 1 : 5 000 I.2.b.2.
Výkres koncepce technické infrastruktury			