

výkres ZÁMĚRŮ

Legenda

Záměry v oblasti dopravy

- Záměry na silniční síti**
- 1. třídy
 - 2. třídy
 - 3. třídy
 - Záměr převodu silnice I/10 do kategorie silnic II. třídy

- Záměry na železnici**
- REGIOTRAM
 - Optimalizace železničních tratí

- Záměr na místních komunikacích**
- chodníky
 - místní komunikace
 - účelové komunikace

- Záměry v oblasti bezmotorové dopravy**
- Greenway Jizera
 - Turistický koridor

- Ostatní záměry v oblasti dopravy**
- Záměr přístavací plochy SLZ

Záměry ochrany hodnot území

- Záměr prohlášení objektu za nem. kulturní památku
- Památkové zóny

Záměry ochrany přírody a krajiny

- Záměry ÚSES

Záměry na změnu využití území

- Plochy přestavby

Záměry rozvoje technické infrastruktury

Záměry na elektrické síti

- Záměr zařízení na elektrické síti (ÚP obce)
- Záměr zařízení na elektrické síti
- 22 kV
- 35 kV
- 110 kV
- Záměry na elektrické síti (ÚP obce)
- Záměr rozvodny

Záměry rozvoje vodovodů

- Čerpací stanice
- Záměry na objektech vodovodní sítě (ÚP obce)
- Záměry na vodovodní síti

Záměry rozvoje kanalizací

- Čistírna odpadních vod
- Záměry na síti kanalizací

Záměry rozvoje plynovodů


- Záměr NTL plynovodu
- Záměr STL plynovodu
- Záměr VTL plynovodu
- Záměr na plynovodním vedení (z ÚP obce)

Záměry z oblasti vodo hospodářství

- Záměr území určeného k rozlívům
- Koridory pro protipovodňová opatření

Mapový podklad

- Hranice ORP
- Hranice obcí
- Zastavěné území
- Zastavitelné plochy
- Vodstvo
- Vodní toky

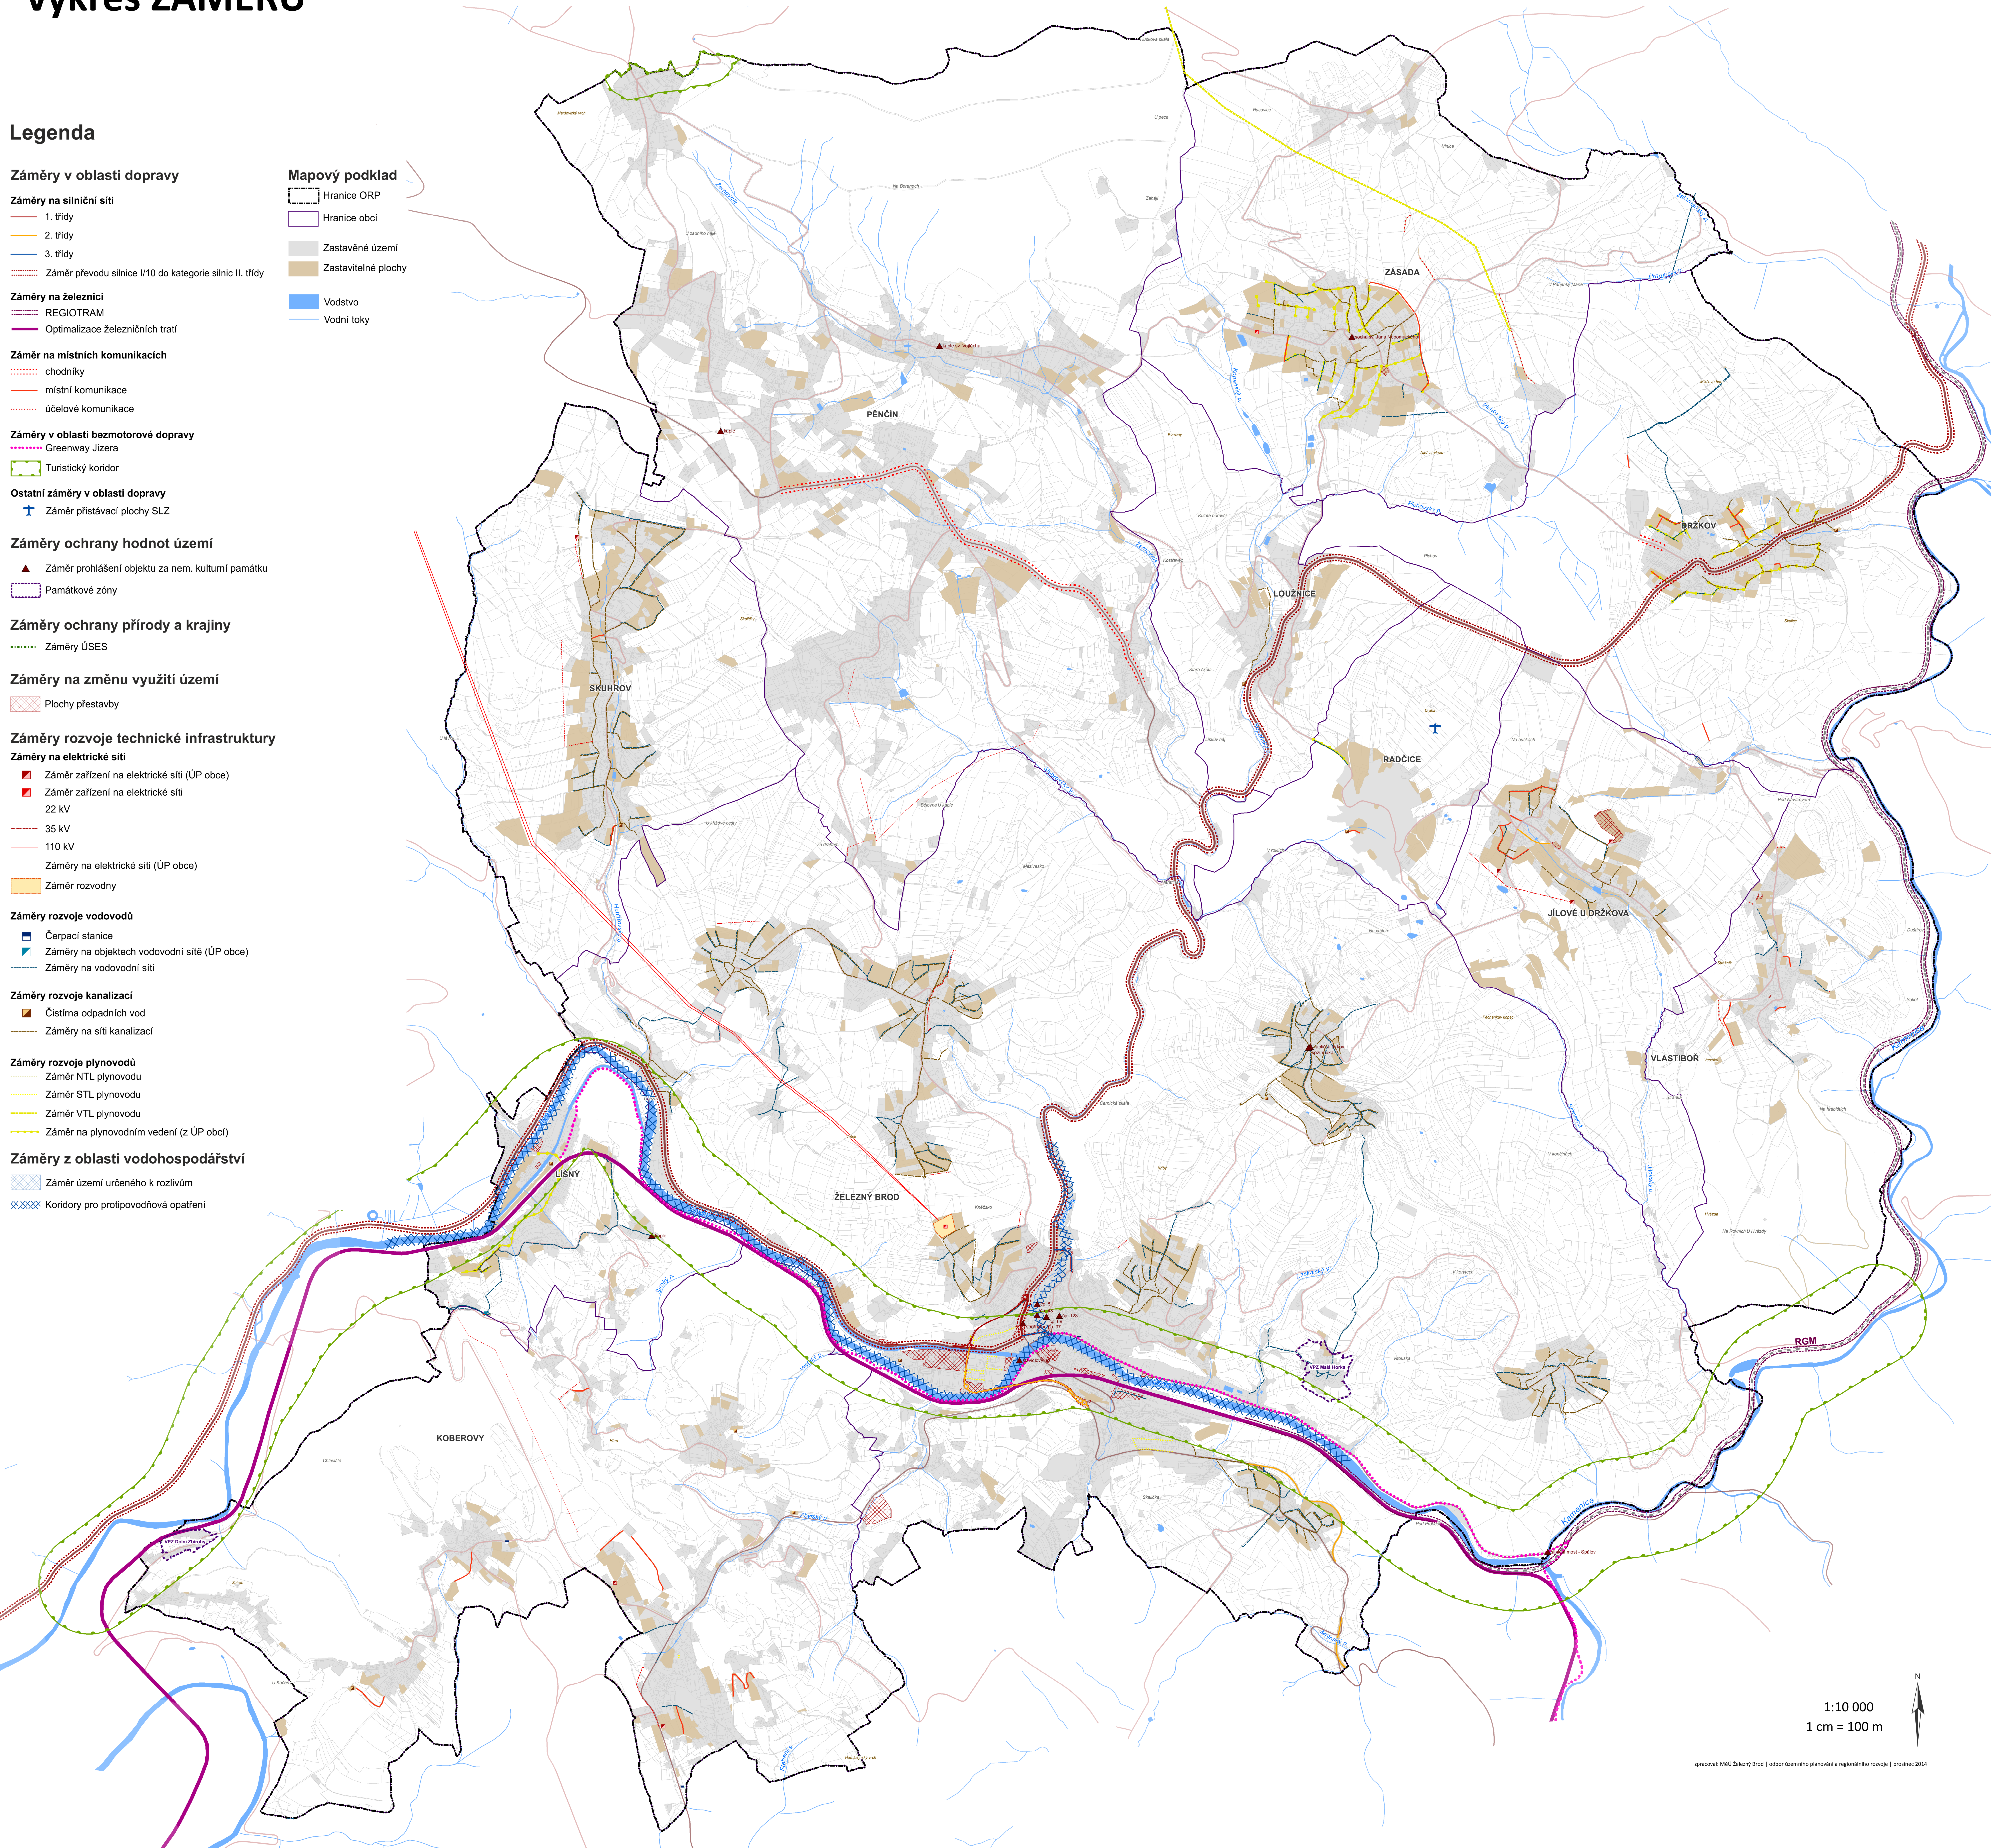

1:10 000
1 cm = 100 m

